


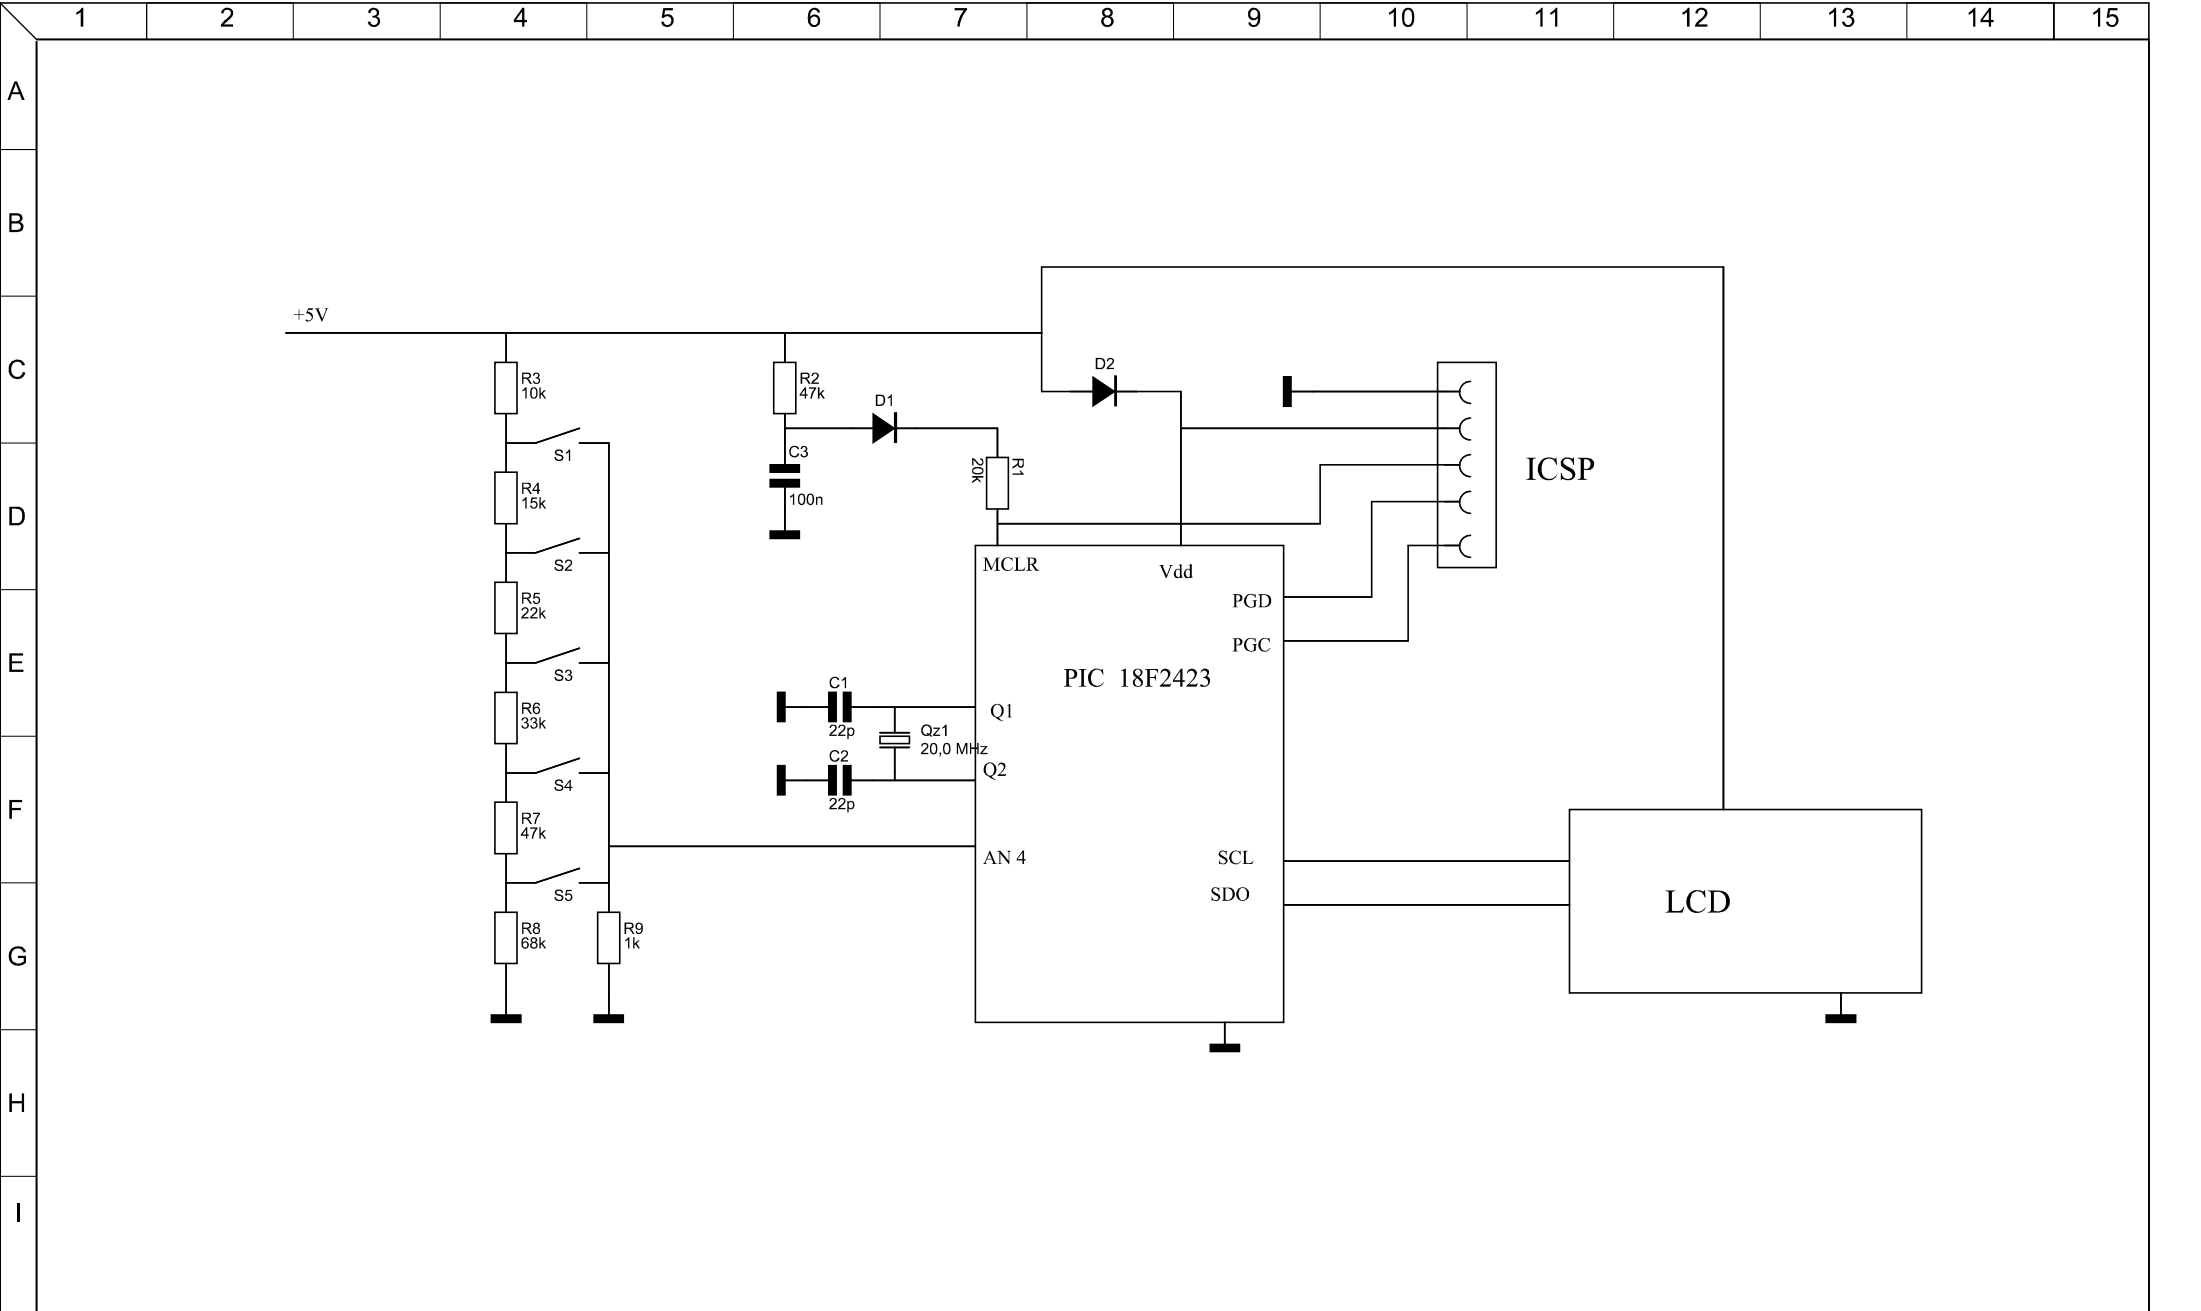

Datum		Änderungen		Name	BEZ.	 File Name			Blatt	
						 Path <td colspan="2">NR. 1</td>			NR. 1	
					Kommission :	Ing Büro A.Czech			Datum 20.02.2010	
					Projekt :	Am Lehmbrink 12 49832 Messingen				
						Tel 05905-9459890			Blatt Name Neues Blatt	